


02

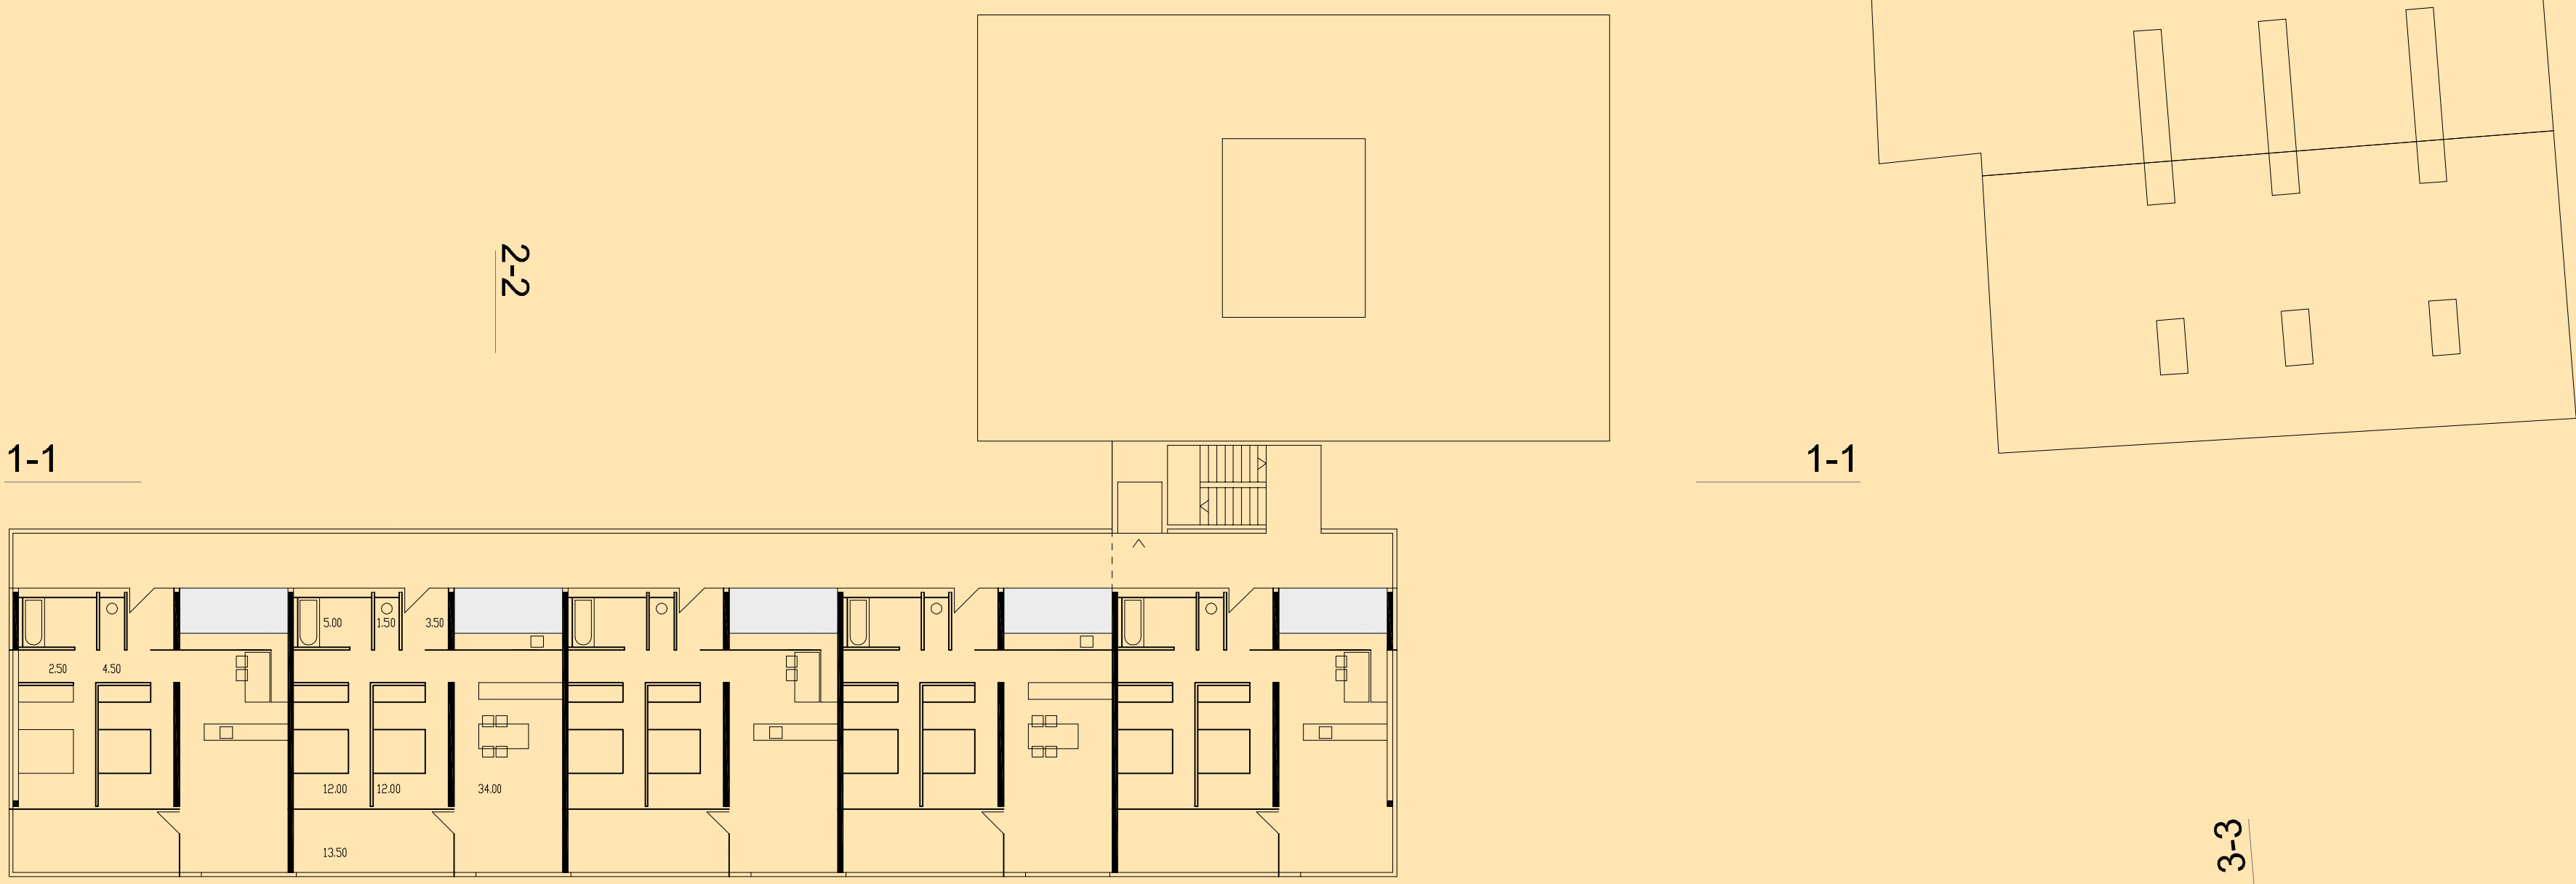





01



00



-01

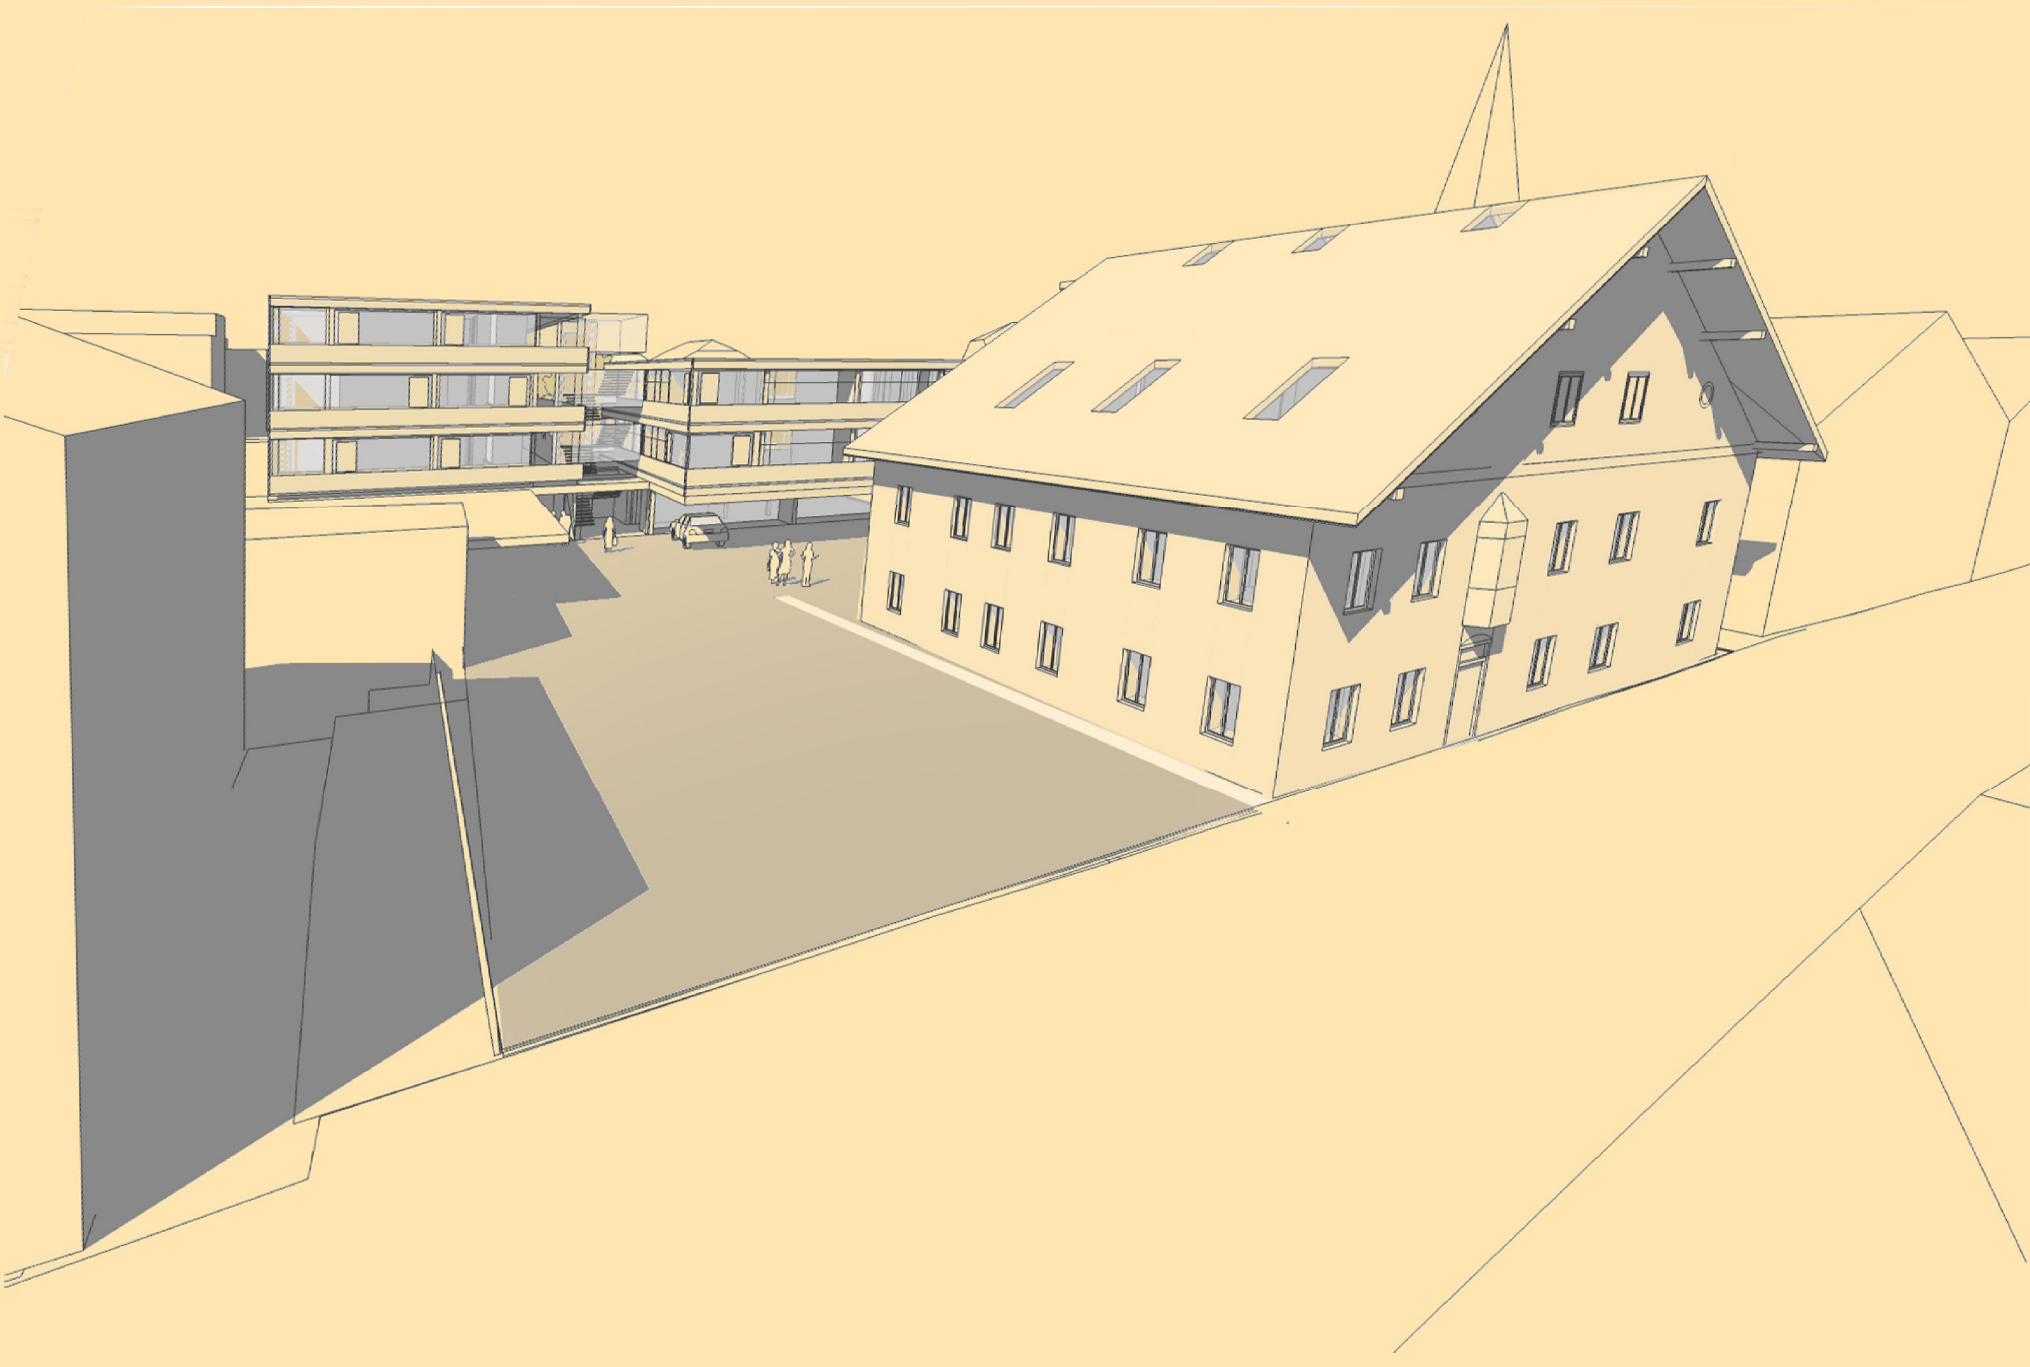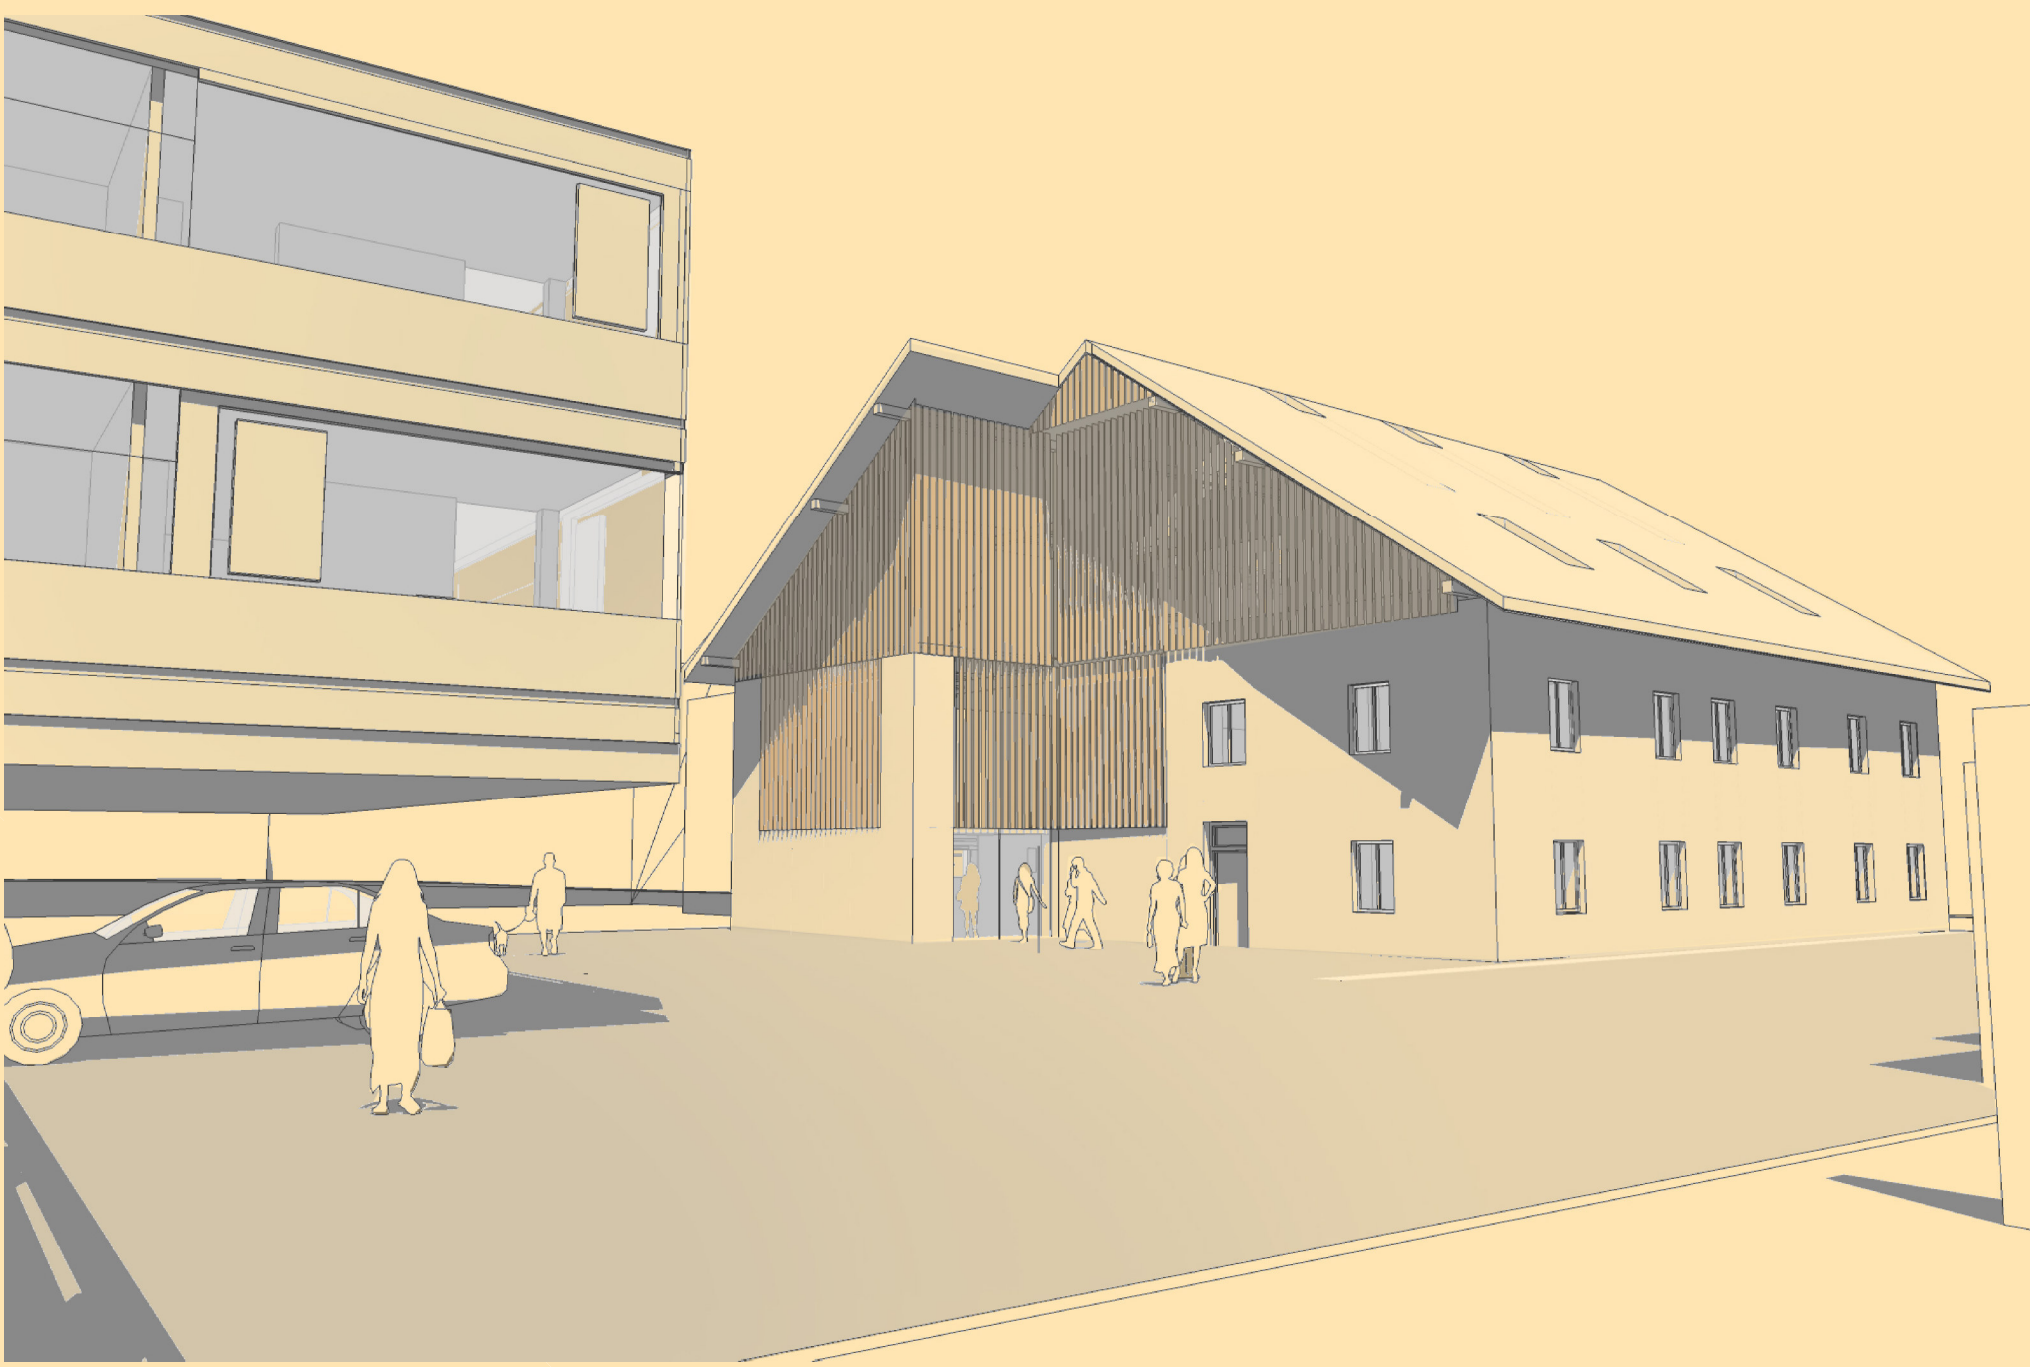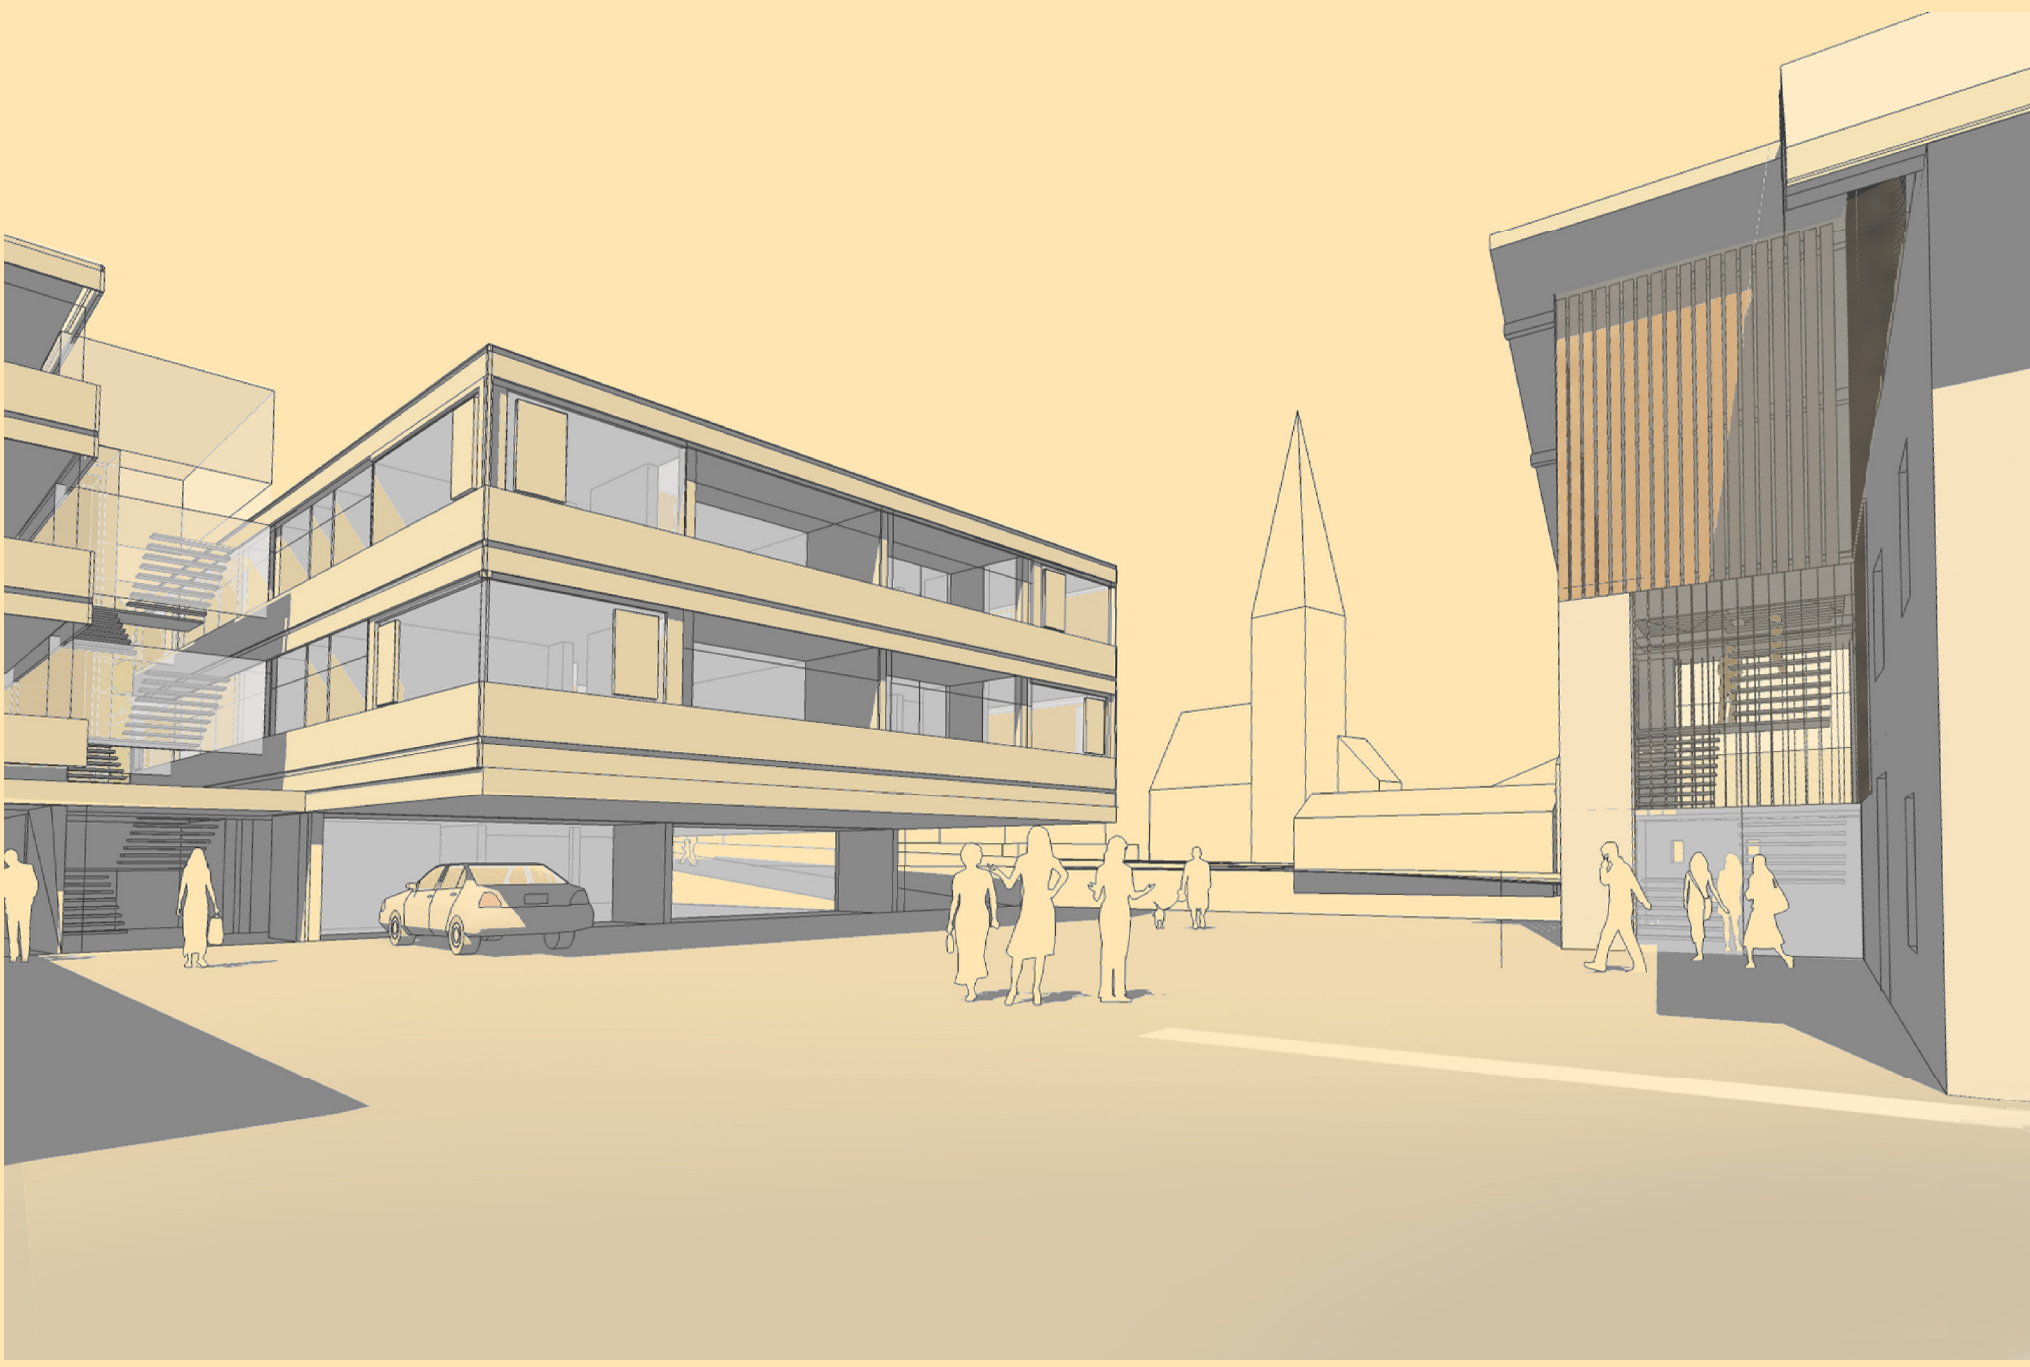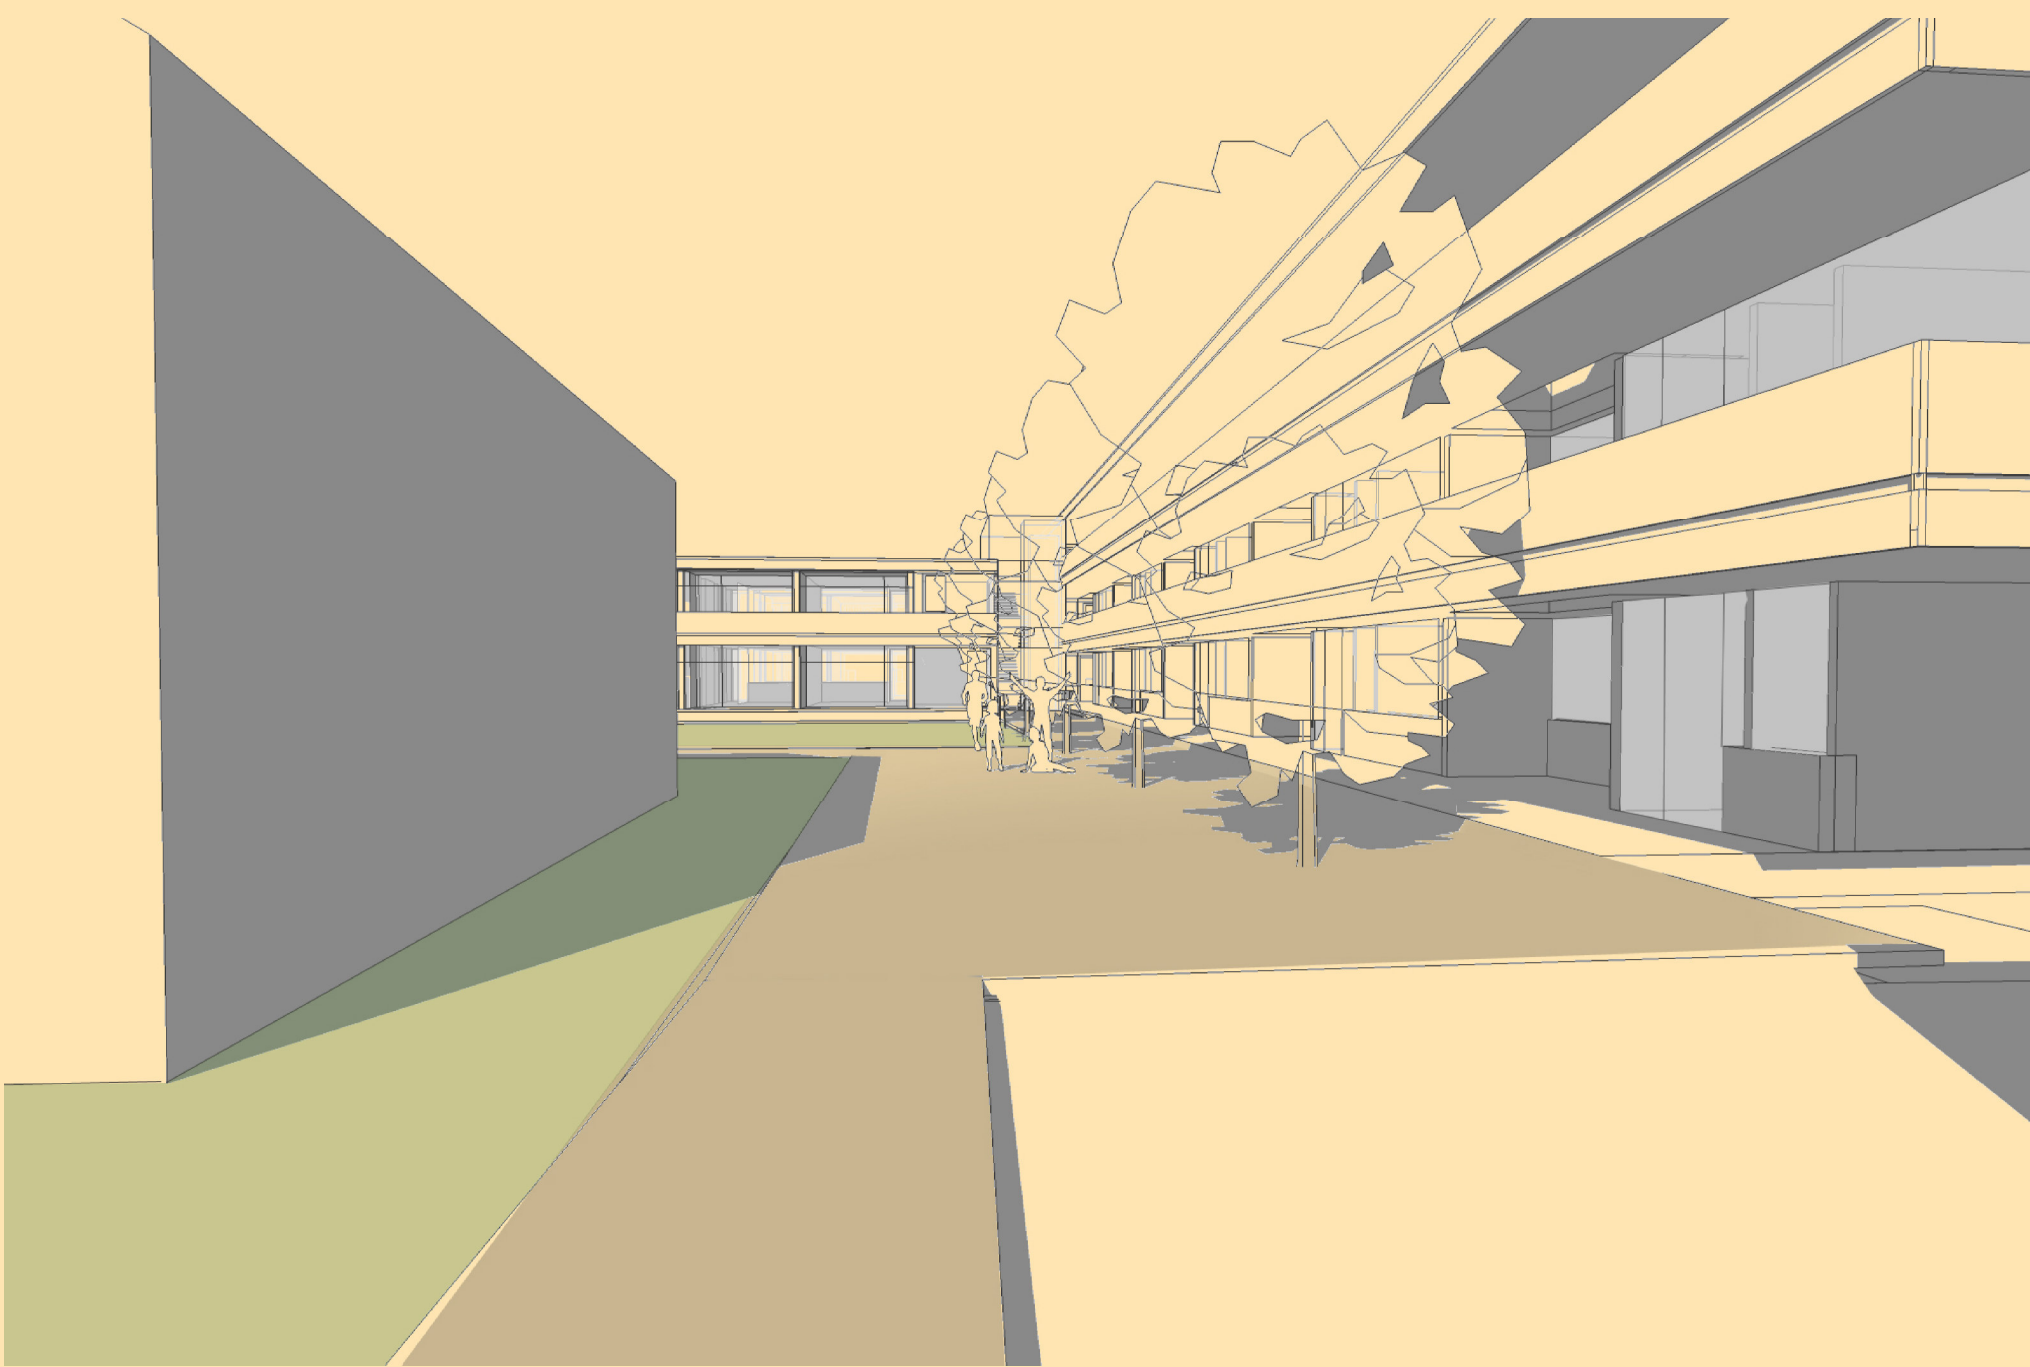

Ansicht Nord

Ansicht West